



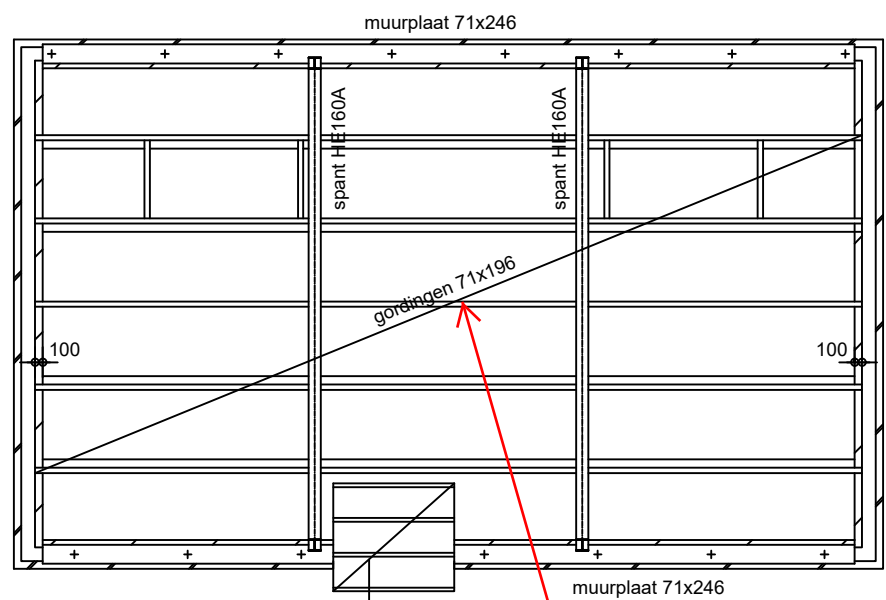


KAPPLAN

gordingen 71x221
i.v.m. dikte isolatie

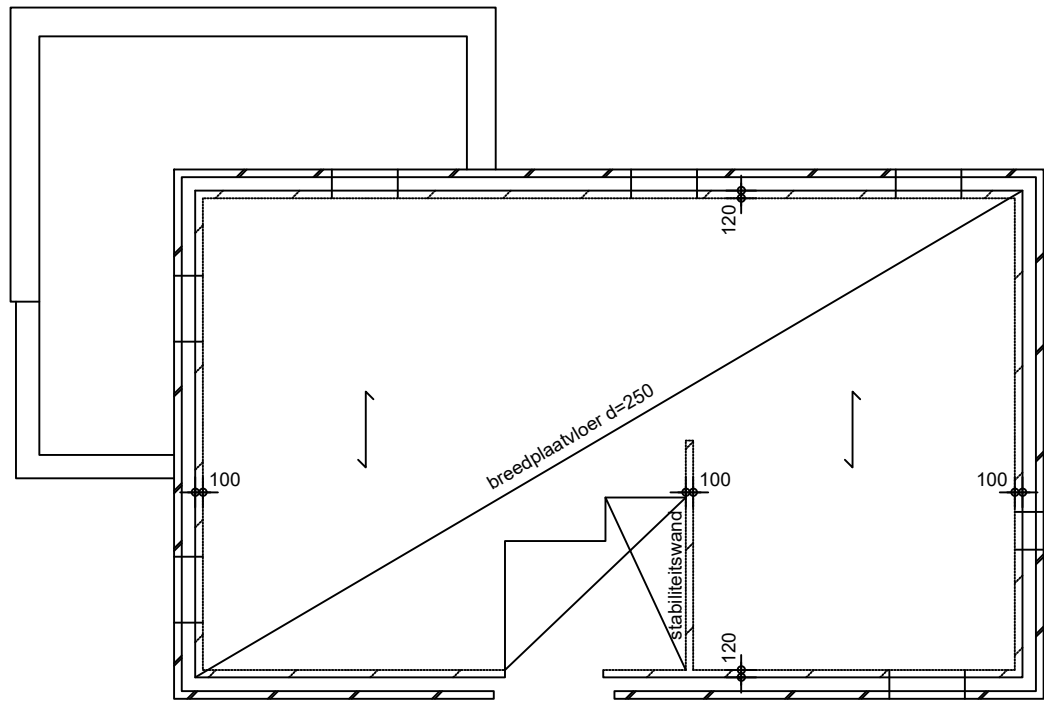


2E VERDIEPINGSVLOER

breedplaatvloer d=250
permanente belasting 9,10 kN/m2 (inclusief eigen gewicht en scheidingswanden)
veranderlijke belasting 1,75 kN/m2
belastingen zijn representatief
laten binnenspouwblad: stalen- of betonlaten
laten buitenspouwblad: L100x100x10 tenzij anders vermeld

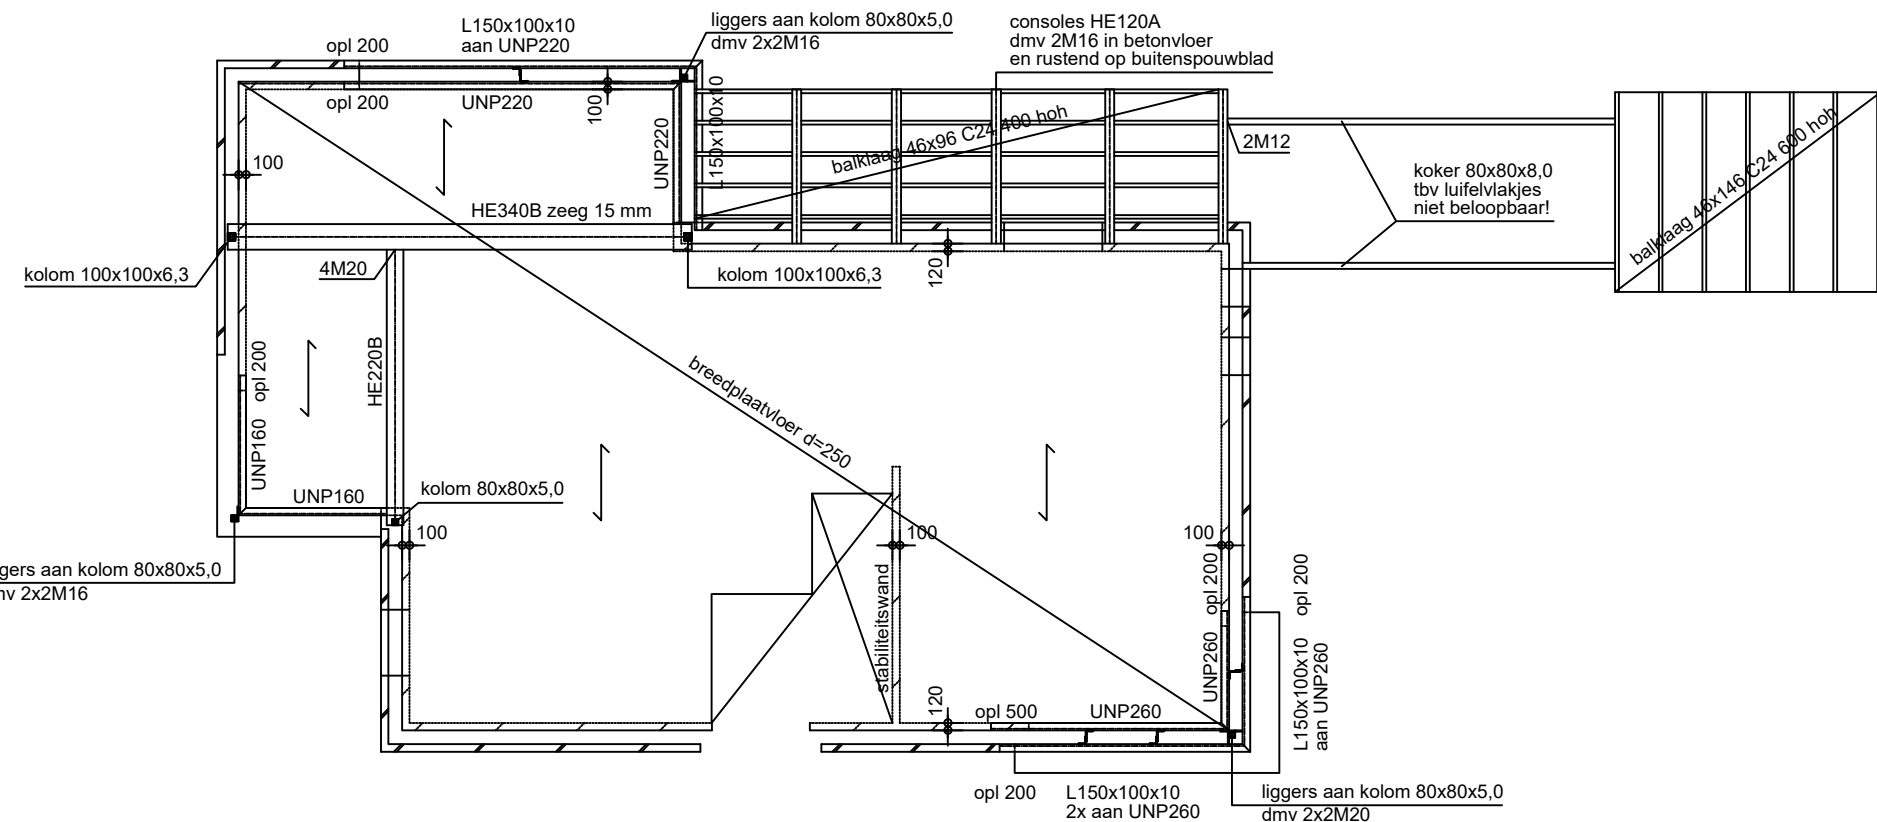


1E VERDIEPINGSVLOER

breedplaatvloer d=250
permanente belasting 9,10 kN/m2 (inclusief eigen gewicht en scheidingswanden)
veranderlijke belasting 1,75 kN/m2
belastingen zijn representatief
laten binnenspouwblad: stalen- of betonlaten
laten buitenspouwblad: L100x100x10 tenzij anders vermeld
stalen liggers t.p.v. opleggingen voorzien van ingelaste schotjes
stalen liggers voorzien van ingelaste haarspelden ø8, 500-100-500, 300 hoh

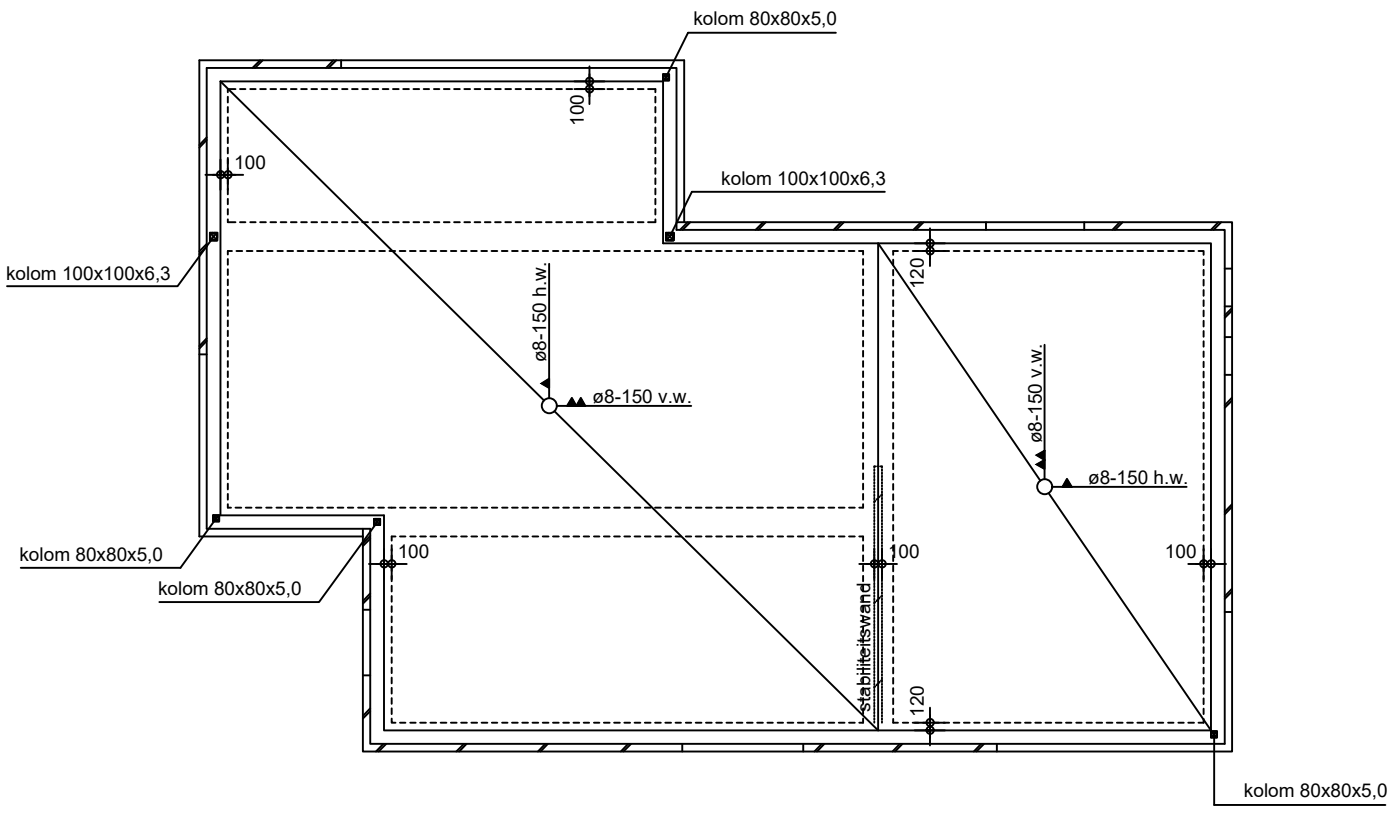



BEGANE GRONDVLOER
Onderwapening

vloerdikte d=160 mm
h.w. : hoofdwapening
v.w. : verdeelwapening

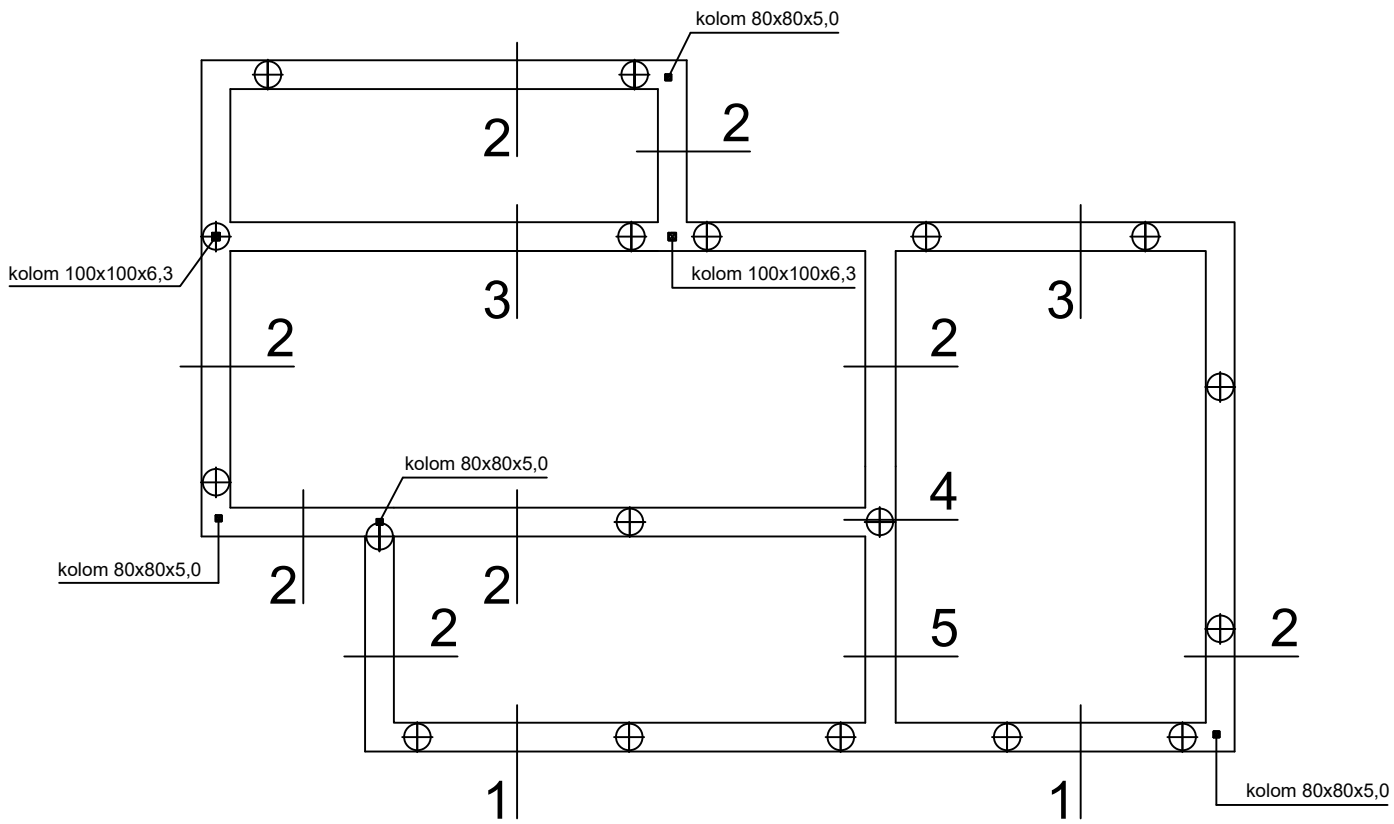


FUNDERING

funderingsbalken 450x500
beugels ø8-300
t.p.v. opleggingen beugels ø8-100

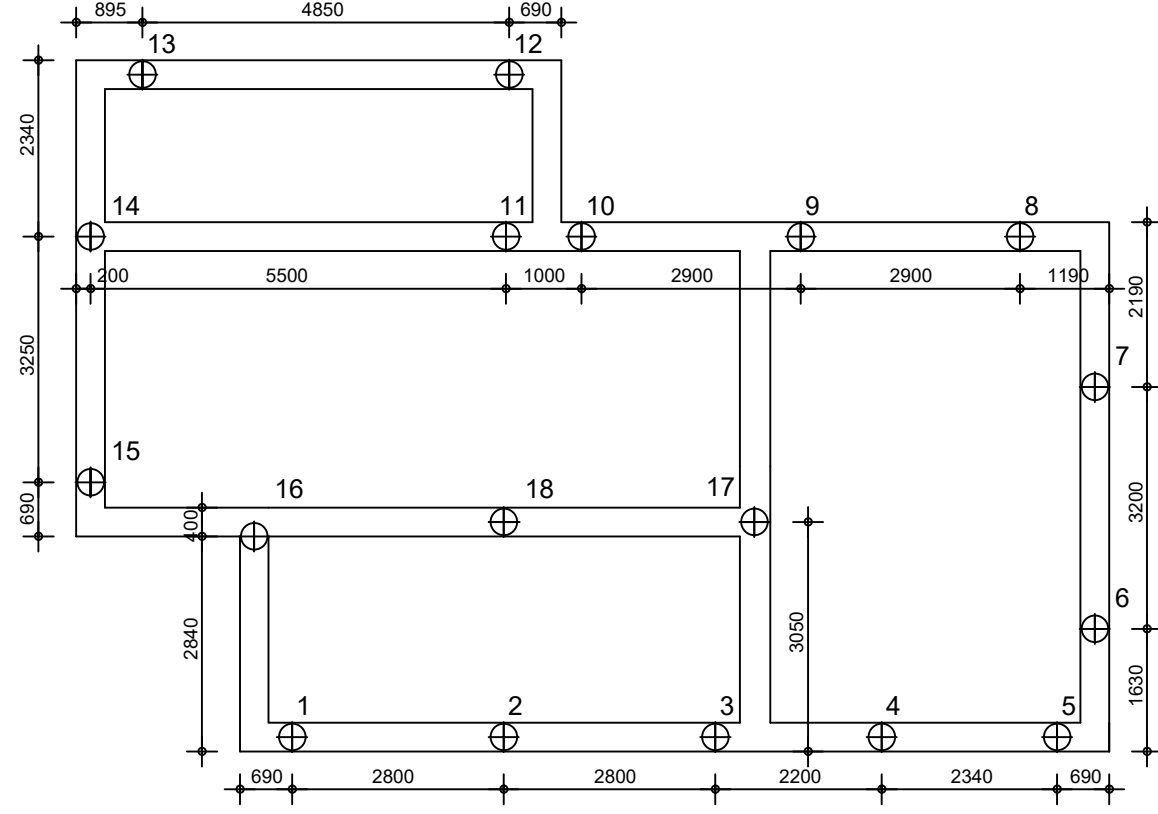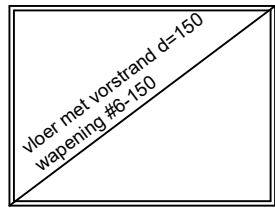


PALENPLAN

⊕ mortelschroefpaal ø400, totaal 18 stuks
inheinvleau 3500 minus NAP
volgens sondering 5, 6, 7 van sonderingsrapport Inlijn-Blokpoel 02P011154-RG-01 dd 15-03-2018
volgens tabel op blad EC7-04 van funderingsadvies Inlijn-Blokpoel 02P011154-01-adv-01 dd 01-10-2019
palen voorzien van wapeningskorf lang 2500
palen akoestisch doormeten

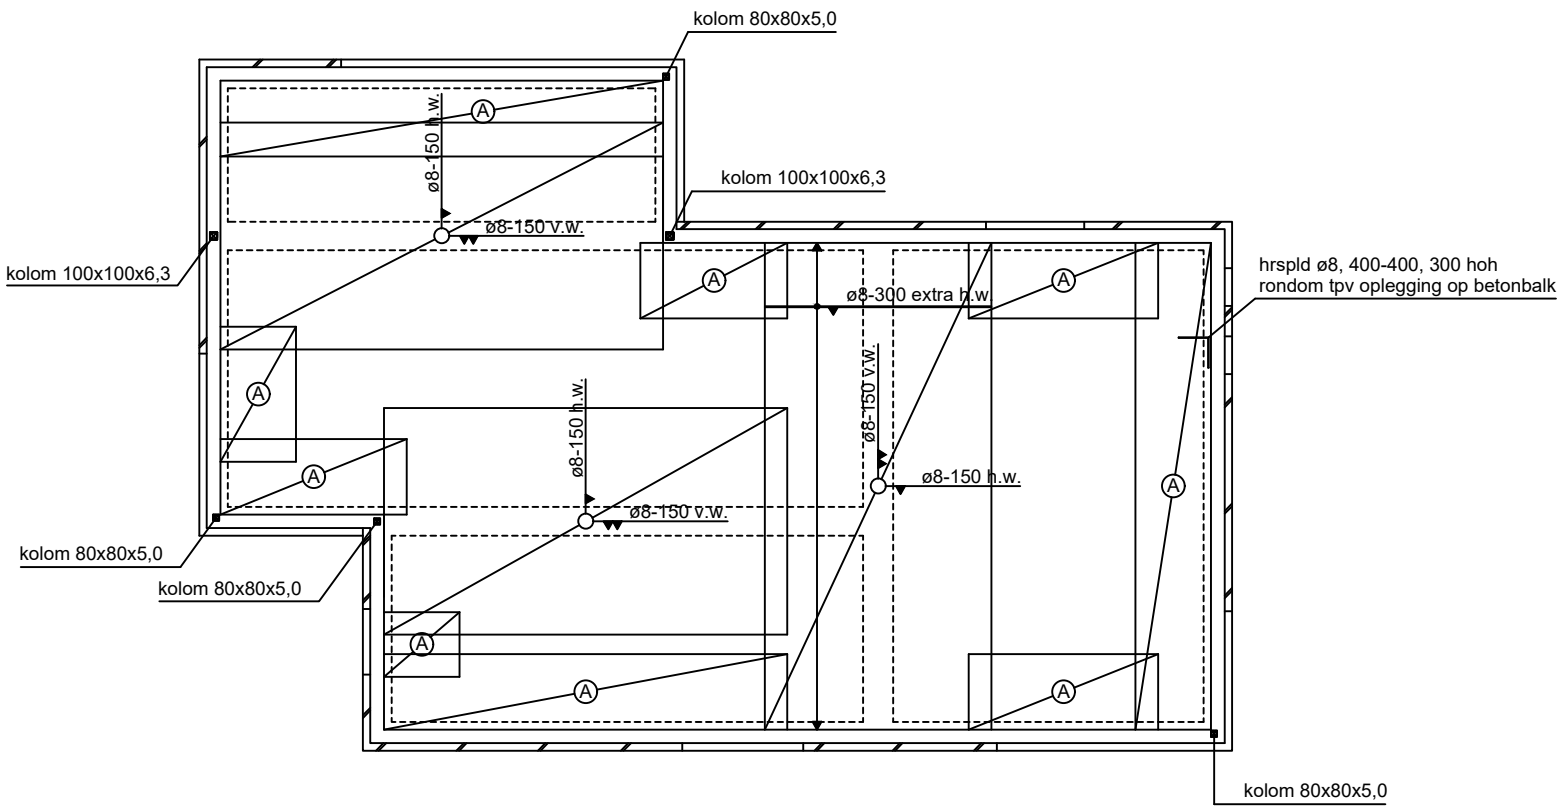

BEGANE GRONDVLOER
Bovenwapening

vloerdikte d=160 mm
h.w. : hoofdwapening
v.w. : verdeelwapening
⊕ : ø8-150 b=1000

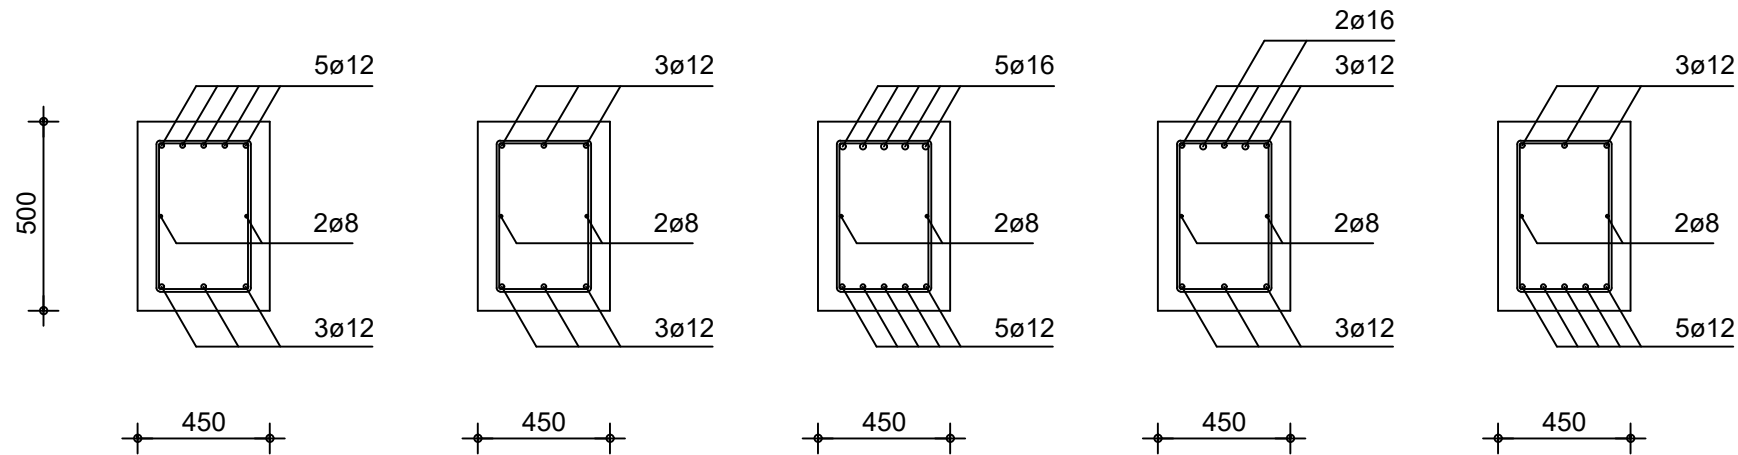


drsn 1

drsn 2

drsn 3

drsn 4

drsn 5

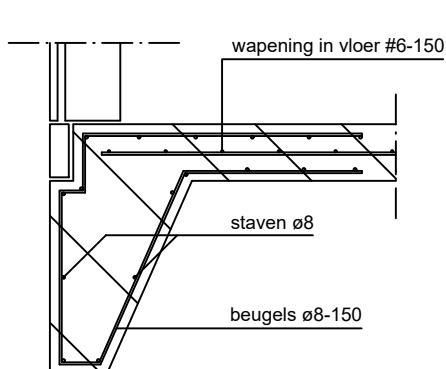

vorstrand berging

Betonconstructies	C20/25 mk XC2
Betonkwaliteit	FeB500
Dekking balk	35 mm
Dekking vloer	25 mm
Staalconstructies	S235
Staal kwaliteit	M16 kwaliteit 8.8 tenzij anders vermeld
Bouten	M16 kwaliteit 4.6 tenzij anders vermeld
Ankerbouten	a=5 mm
Lassen	d=15 tenzij anders vermeld
Kop-, voetplaten en schotjes	
Houtconstructies	
Sterkteklasse	C24
Steenconstructies	
Druksterkte gevelmetselwerk	15 N/mm2
Druksterkte binnenmetselwerk	25 N/mm2
Druksterkte mortel	10 N/mm2

Maten in het werk controleren

 André van Esch Bouwadvies KONINKLIJKE OUD-KONINKLIJKE Diepen 40 5258 RB Berlicum NB T 0375 - 503 42 38 M 06 - 22 51 74 55 E andrevanesch@planet.nl	Kavel 91 Broekland Rosmalen		Constructie	
	getekend André van Esch	schaal 1:100 1:20	formaat A1	datum 25-09-2019
		tekeningnummer B01		

gemaakt
05-04-2020
24-03-2020
03-10-2019